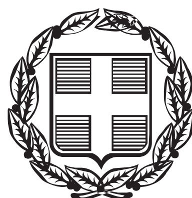


ΕΦΗΜΕΡΙΣ ΤΗΣ ΚΥΒΕΡΝΗΣΕΩΣ

ΤΗΣ ΕΛΛΗΝΙΚΗΣ ΔΗΜΟΚΡΑΤΙΑΣ

ΤΕΥΧΟΣ ΤΕΤΑΡΤΟ **Αρ. Φύλλου 341**

29 Ιουλίου 2014

ΠΕΡΙΕΧΟΜΕΝΑ

ΑΠΟΦΑΣΕΙΣ

ΑΠΟΦΑΣΕΙΣ

Αριθμ. 2559/121156 (1)

Κήρυξη ως αναδασωτέας έκτασης εμβαδού 17.886 τ.μ στη θέση «ΜΟΥΣΛΙ» του Συνδιακατεχόμενου δάσους Μεγάλης Κερασιάς του Δήμου Καλαμπάκας της Π.Ε Τρικάλων.

Η ΓΕΝΙΚΗ ΓΡΑΜΜΑΤΕΑΣ
ΑΠΟΚΕΝΤΡΩΜΕΝΗΣ ΔΙΟΙΚΗΣΗΣ
ΘΕΣΣΑΛΙΑΣ - ΣΤΕΡΕΑΣ ΕΛΛΑΔΑΣ

Έχοντας υπόψη:

1. Τις διατάξεις: α) Του άρθρου 117 παρ. 3 του Συντάγματος της Χώρας (ΦΕΚ 85/18-4-2001 τ.Α΄), β) Του Ν. 3200/1955 περί διοικητικής αποκέντρωσης όπως αυτές τροποποιήθηκαν μεταγενέστερα και γ) Του Προεδρικού Διατάγματος 138/23-12-2010 (ΦΕΚ 231/Α΄/27-12-2010).

2. Τη με αριθμό 1669/33104/31-3-2011 (ΦΕΚ 648/Β΄/19.4.2011) απόφαση της Γενικής Γραμματέως Αποκεντρωμένης Διοίκησης Θεσσαλίας-Στερεάς Ελλάδας για «Μεταβίβαση δικαιώματος υπογραφής της Γενικής Γραμματέως Αποκεντρωμένης Διοίκησης Θεσσαλίας-Στερεάς Ελλάδας (Α.Δ.Θ.Σ.Ε.) στον Προϊστάμενο της Γενικής Διευθύνσεως Δασών και Αγροτικών Υποθέσεων και στους Προϊσταμένους Διευθύνσεων και Δασαρχείων της ανωτέρω Γενικής Διευθύνσεως».

3. Το Ν. 998/1979 «Περί προστασίας των Δασών και των Δασικών εν γένει εκτάσεων της Χώρας» και ειδικότερα: α) του άρθρου 41 παρ. 1. και παρ. 3 όπως αυτό τροποποιήθηκε με το άρθρο 1 παρ. 8 και παρ. 15 του Ν. 3208/2003 και β) του άρθρου 38 παρ. 1.

4. Τις διαταγές του Υπουργείου Γεωργίας, α) 160417/1180/9.7.80 και β) 182447/3049/24.9.80 καθώς και την 204262/4545/23-11-2010 δ/γη του ΥΠ.Ε.Κ.Α.

5. Την 3906/114934/18-6-2014 εισήγηση του αρμόδιου Δασαρχείου Καλαμπάκας, σχετικά με την κήρυξη ως αναδασωτέας της αναφερόμενης στο θέμα έκτασης, αποφασίζουμε:

Κηρύσσουμε αναδασωτέα, τη Συνδιακατεχόμενη δασική έκταση εμβαδού 17.886 τ.μ (δέκα επτά στρέμματα και οκτακόσια ογδόντα έξη τετραγωνικά μέτρα), της παρ. 1 του άρθρου 3 του Ν. 998/1979, όπως ισχύει σήμερα. Η έκταση αυτή, που βρίσκεται στη θέση «Μουσλί» του συνδιακατεχόμενου δάσους Μεγάλης Κερασιάς του Δήμου Καλαμπάκας της Π.Ε Τρικάλων, απεικονίζεται με στοιχεία περιμέτρου Ε1= 1, 2, 3, ...,14, 15, 1 Ε2=21, 22, 25, 24, 33, 32, ..., 27, 26, 21 Ε3= 22, 23, 24, 25, 22 και Ε7= 50, 51, ..., 55, 56, 50 στο προσαρτημένο στην παρούσα απόφαση μας διάγραμμα, το οποίο αποτελεί αναπόσπαστο μέρος αυτής και συνορεύει:

Βόρεια: Με ανώνυμο ρέμα -Συνδιακατεχόμενο δάσος Μεγάλης Κερασιάς.

Νότια: Με δασικού και μη δασικού χαρακτήρα εκτάσεις.

Ανατολικά: Με καταληφθείσα κοίτη ποταμού Ίωνα.

Δυτικά: Με Συνδιακατεχόμενο δάσος Μεγάλης Κερασιάς.

Σκοποί της κήρυξης της ανωτέρω έκτασης ως αναδασωτέας, είναι η διατήρηση του δασικού χαρακτήρα αυτής, ο αποκλεισμός της διάθεσης της για άλλη χρήση και η αποκατάσταση της καταστραφείσης από εκχέρσωση βλάστησης.

Η απόφαση αυτή να δημοσιευθεί στην Εφημερίδα της Κυβέρνησης.

Τρίκαλα, 14 Ιουλίου 2014

Με εντολή Γενικής Γραμματέως
Αποκεντρωμένης Διοίκησης
Ο Διευθυντής Δασών Τρικάλων κ.α.α.
Ο Προϊστάμενος του Τμήματος
Δασικών Χαρτογραφήσεων
ΧΡΗΣΤΟΣ ΚΟΥΤΣΟΝΑΣΙΟΣ

ΤΟΠΟΓΡΑΦΙΚΟ ΔΙΑΓΡΑΜΜΑ

Του παρανόμως εκχερσωθέντος Διακατεχομένου δάσους στη θέση "Μουσλί" Τ.Κ. Μεγ. Κερασιάς του Δήμου Καλαμπάκας αποτελούμενο απο:

Το τμήμα Ε1 με στοιχεία περιμέτρου και εμβαδόν Ε1=1,2,3,4,5,6,7,8,9,10,11, 12,13,14,15,1= 9.088,00 τ.μ.

Το τμήμα Ε2 με στοιχεία περιμέτρου και εμβαδόν Ε2=21,22,25,24,33,32,31,30,29, 28,27,26,21=4.984,00 τ.μ.


Το τμήμα Ε3 με στοιχεία περιμέτρου και εμβαδόν Ε3=22,23,24,25,22=1.021,00 τ.μ.

Το τμήμα Ε7 με στοιχεία περιμέτρου και εμβαδόν Ε7=50,51,52,53,54,55,56,50=2.793,00 τ.μ.

Εολ=Ε1+Ε2+Ε3+Ε7=9088,00+4984,00+1021,00+2793,00=17.886,00 τ.μ.

ΑΠΟΣΠΑΣΜΑ ΧΑΡΤΗ ΓΥΣ
Φ.Χ. "ΚΑΛΑΜΠΑΚΑΣ" ΚΛΙΜΑΚΑΣ 1:50.000

ΕΘΝΙΚΟ ΤΥΠΟΓΡΑΦΕΙΟ
Για τεχνικούς λόγους στο σχεδιάγραμμα, έγινε σμίκρυνση, κατά ποσοστό 83%

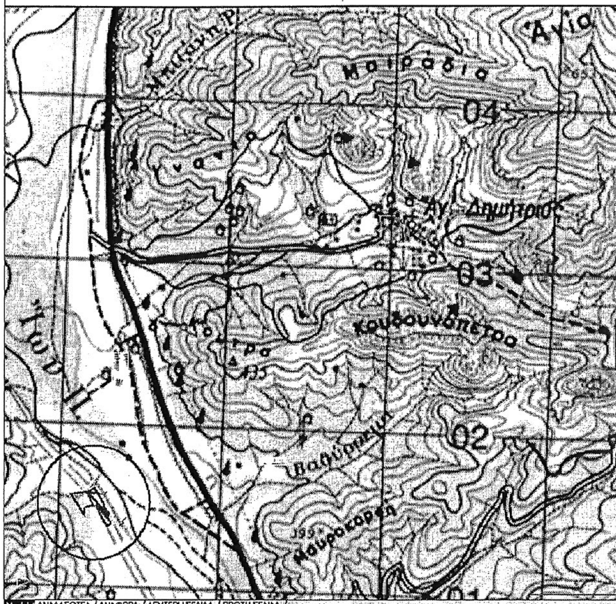

Καλαμπάκα 03-06-2014
Ο Συντάκτης

Νάκος Θεόδωρος
Δασολόγος

Αναφέρεται στην
αριθ. 2559/121156/14/7/2014
απόφασή μας.
Ο Δ/ΝΤΗΣ ΔΑΣΩΝ ΤΡΙΚΑΛΩΝ



Χρήστος Αλ. Κουτσονάσιος
Δασολόγος με βαθμό Α΄

ΘΕΩΡΗΘΗΚΕ
Καλαμπάκα 17-06-2014
Ο Δασάρχης Καλαμπάκας



Χρήστος Πίσσιας
Δασολόγος με Β' βαθμό

Ακολουθεί τοπογραφικό διάγραμμα και πίνακας συντεταγμένων

ΤΟΠΟΓΡΑΦΙΚΟ ΔΙΑΓΡΑΜΜΑ

Του παρανόμως εκχερσωθέντος Διακατεχομένου δάσους στη θέση "Μουσλί" Τ.Κ. Μεγ. Κερασιάς του Δήμου Καλαμπάκας αποτελούμενο απο:


Το τμήμα Ε1 με στοιχεία περιμέτρου και εμβαδόν Ε1=1,2,3,4,5,6,7,8,9,10,11, 12,1314,15,1= 9.088,00 τ.μ.

Το τμήμα Ε2 με στοιχεία περιμέτρου και εμβαδόν Ε2=21,22,25,24,33,32,31,30,29, 28,27,26,21=4.984,00 τ.μ.

Το τμήμα Ε3 με στοιχεία περιμέτρου και εμβαδόν Ε3=22,23,24,25,22=1.021,00 τ.μ.

Το τμήμα Ε7 με στοιχεία περιμέτρου και εμβαδόν Ε 7=50,51,52,53,54,55,56,50=2.793,00 τ.μ.

Εολ=Ε1+Ε2+Ε3+Ε7=9088,00+4984,00+1021,00+2793,00=17.886,00 τ.μ.

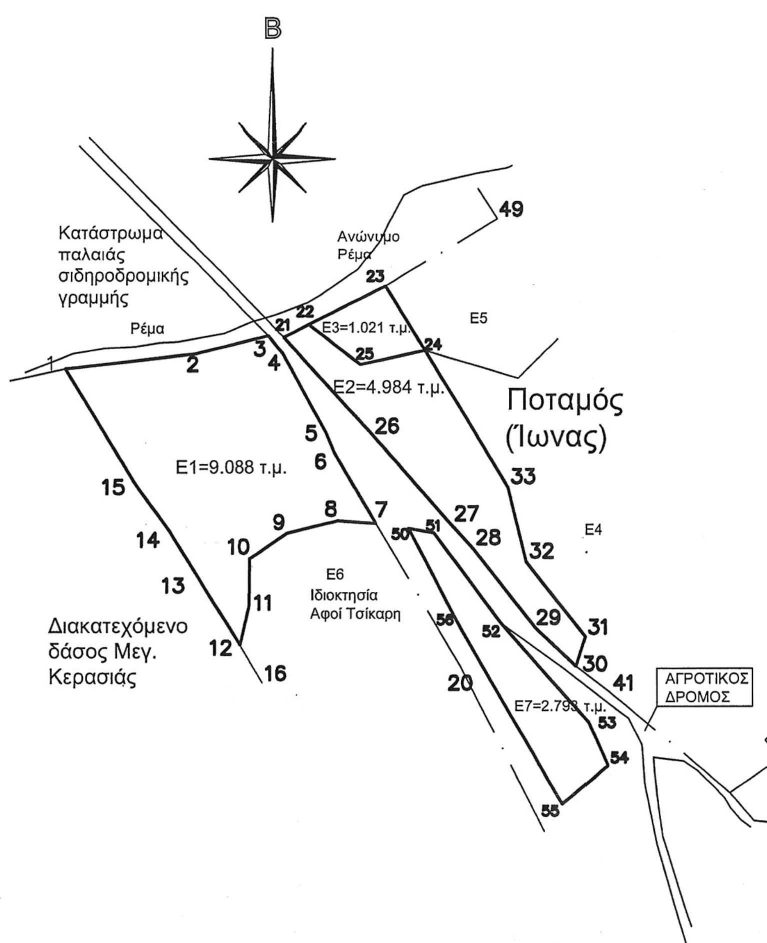

ΠΙΝΑΚΑΣ
ΣΥΝΤΕΤΑΓΜΕΝΩΝ ΣΤΟ
ΠΡΟΒΟΛΙΚΟ ΣΥΣΤΗΜΑ
ΕΓΣΑ 87'

	Χ	Ψ
1	287891.55	4403885.17
2	287951.24	4403892.02
3	287984.22	4403900.11
4	287990.77	4403892.04
5	288010.85	4403855.72
6	288014.23	4403847.51
7	288033.41	4403814.89
8	288016.23	4403816.07
9	287992.67	4403810.32
10	287975.50	4403798.71
11	287975.15	4403777.43
12	287971.10	4403759.29
13	287949.61	4403793.65
14	287938.72	4403811.39
15	287922.52	4403833.86
16	287981.04	4403742.07
21	287991.27	4403899.39
22	288002.92	4403905.29
23	288037.86	4403923.00
24	288055.89	4403893.42
25	288026.44	4403887.01
26	288032.35	4403854.34
27	288068.33	4403813.60
28	288078.26	4403802.68
29	288106.47	4403767.09
30	288125.00	4403749.62
31	288129.33	4403763.21
32	288102.25	4403797.29
33	288093.79	4403831.20
41	288140.35	4403737.86
50	288048.32	4403812.50
51	288059.72	4403810.61
52	288090.58	4403769.31
53	288130.84	4403723.65
54	288139.72	4403703.63
55	288118.65	4403685.77
56	288071.95	4403767.15

ΕΘΝΙΚΟ ΤΥΠΟΓΡΑΦΕΙΟ

Για τεχνικούς λόγους στο σχεδιάγραμμα, έγινε σμίκρυνση, κατά ποσοστό 83%

Αριθμ. 516 (2)

Κήρυξη ως αναδασωτέας έκτασης 20,43406 στρ. στη θέση «Μπουρό ρέμα» Τ.Κ. Πύργων, Δήμου Προσοτσάνης Π.Ε. Δράμας.

ΤΟ ΓΕΝΙΚΟΣ ΓΡΑΜΜΑΤΕΑΣ
ΑΠΟΚΕΝΤΡΩΜΕΝΗΣ ΔΙΟΙΚΗΣΗΣ
ΜΑΚΕΔΟΝΙΑΣ - ΘΡΑΚΗΣ

Έχοντας υπόψη τις διατάξεις:

1. Των άρθρων 24 παρ. 1 και 117 παρ. 3 του Συντάγματος της Χώρας.

2. Των άρθρων 38 παρ. 1 και 41 παρ. 1 και παρ. 3 του Ν. 998/79 σε συνδυασμό με το άρθρο 1 παρ. 15 του Ν. 3208/03.

3. Του Ν. 3852/10 (ΦΕΚ 87 τ.Α΄/2010) «Περί Νέας Αρχιτεκτονικής της Αυτοδιοίκησης και της Αποκεντρωμένης Διοίκησης- Πρόγραμμα Καλλικράτης».

4. Του Ν. 3861/2010 (ΦΕΚ 112 τ.Α΄/2010 «Ενίσχυση της διαφάνειας με την υποχρεωτική ανάρτηση νόμων και πράξεων... στο διαδίκτυο «Πρόγραμμα Διαύγεια» και άλλες διατάξεις».

5. Του Π.Δ. 142/10 (ΦΕΚ 235 τ.Α΄/2010) «Οργανισμός της Αποκεντρωμένης Διοίκησης Μακεδονίας-Θράκης».

6. Την αριθμ. 53844/10-7-2013 (ΦΕΚ 2017 τ.Β΄/2013) απόφ. Γεν. Γραμματέα Αποκεντρωμένης Διοίκησης Μακεδονίας-Θράκης «περί εξουσιοδότησης υπογραφής στους προϊσταμένους».

7. Τις διαταγές του Υπουργείου Γεωργίας: α) 160417/1180/9-7-80 και β) 182447/3049/24-9-80.

8. Την αριθμ. 471/14-01-14 εισήγηση του Δασαρχείου Δράμας με την οποία προτείνεται η κήρυξη της έκτασης που αναφέρεται στο θέμα ως αναδασωτέας, την Δ.Υ./14-01-14 υποβολή φωτοερμηνείας του δασολόγου Τσαούση Αλέξανδρου, αποφασίζουμε:

Κηρύσσουμε ως αναδασωτέα, με σκοπό την προστασία των δασικών εδαφών και του δασικού περιβάλλοντος, δημόσια έκταση 20,43406 στρ., στη θέση «Μπουρό ρέμα» Τ.Κ. Πύργων, Δήμου Προσοτσάνης Π.Ε. Δράμας, της οποίας η βλάστηση καταστράφηκε λόγω παράνομης διενέργειας λατομικών εργασιών, ώστε να αποκλειστεί η χρήση της για κάθε άλλο σκοπό και η οποία - προ της καταστροφής της - καταλαμβανόταν από δασική βλάστηση αειφύλλων και φυλλοβόλων πλατύφυλλων.

Η ανωτέρω έκταση είχε τις προϋποθέσεις να καταταγεί στην παρ. 1 του άρθρου 3 του Ν. 998/79 όπως ισχύει και εμπίπτει στις διατάξεις του άρθ. 38 του Ν. 998/79.

Η πρόταση κήρυξης της ως αναδασωτέας ενεργείται σύμφωνα με τις διατάξεις του άρθ. 41 του ίδιου νόμου, σε συνδυασμό με αυτές της παρ. 15 του άρθ. 1 του Ν. 3208/03.

Η αποκατάσταση της Βλάστησης θα πραγματοποιηθεί με φυσική αναγέννηση ή τεχνητή αναδάσωση.

Η παραπάνω έκταση απεικονίζεται με περιμετρικά στοιχεία Α, Β, Γ, Δ, Ε, Ζ, Η, Θ-Α στο συνημμένο τοπογραφικό διάγραμμα κλίμακας 1:500, που αποτελεί αναπόσπαστο μέρος της παρούσας και συνορεύει:


Βόρεια: Δάσος.
Νότια: Λατομική εκμετάλλευση.
Ανατολικά: Λατομική εκμετάλλευση.
Δυτικά: Λατομική εκμετάλλευση.

Επί της παρούσας μπορεί να υποβληθεί αίτηση ακύρωσης στο τριμελές διοικητικό εφετείο σύμφωνα με το άρθ. 1 (περιπτ. ιδ του Ν. 702/1977 (ΦΕΚ 268 τ.Α΄/1977) όπως ισχύει και μέσα σε προθεσμία εξήντα (60) ημερών, που αρχίζει από την επομένη της δημοσίευσης της (άρθ. 6 του Π.Δ. 18/89).

Η απόφαση αυτή να δημοσιευθεί στην Εφημερίδα της Κυβερνήσεως.

Θεσσαλονίκη, 30 Μαΐου 2014

Ο Γενικός Γραμματέας
Αποκεντρωμένης Διοίκησης
ΑΘΑΝΑΣΙΟΣ ΚΑΡΟΥΝΤΖΟΣ

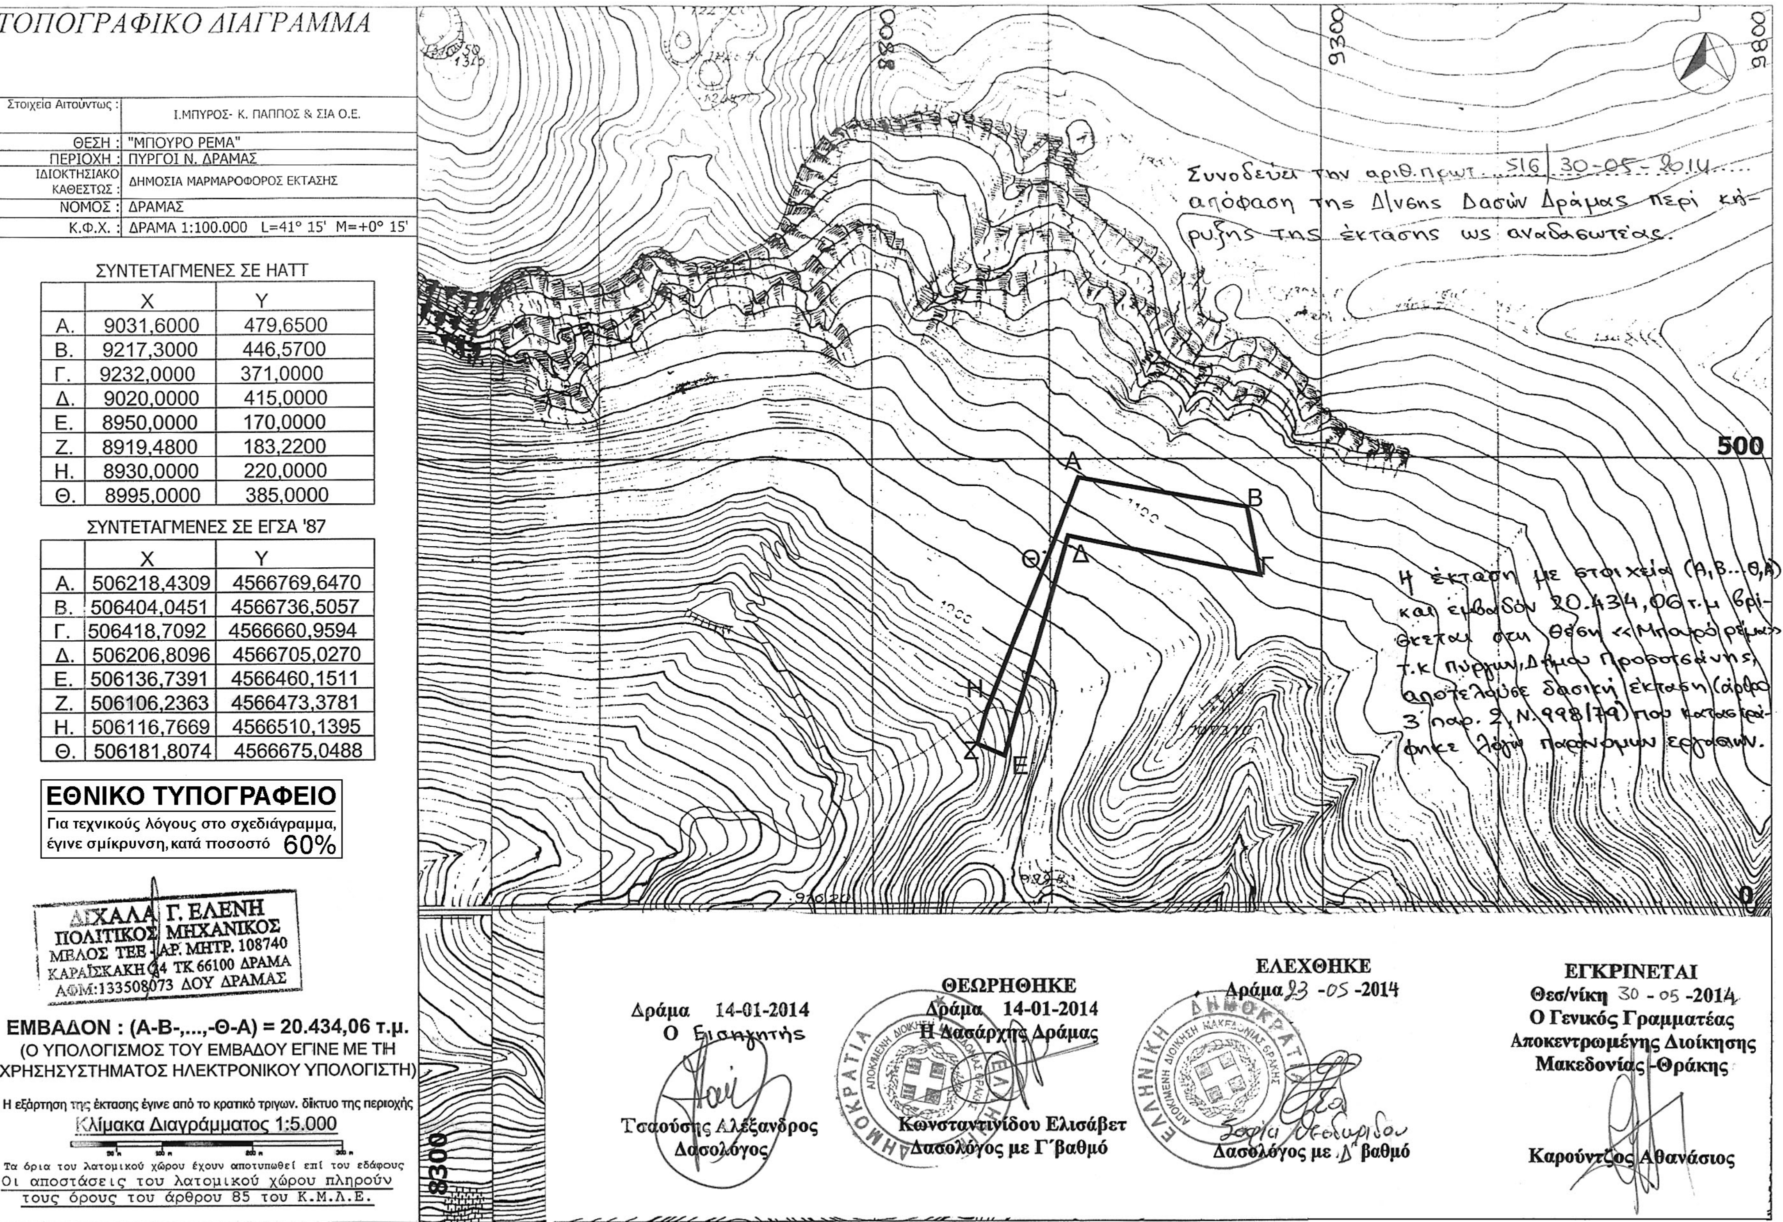

ΣΥΝΤΕΤΑΓΜΕΝΕΣ ΣΕ HATT

	X	Y
Α.	9031,6000	479,6500
Β.	9217,3000	446,5700
Γ.	9232,0000	371,0000
Δ.	9020,0000	415,0000
Ε.	8950,0000	170,0000
Ζ.	8919,4800	183,2200
Η.	8930,0000	220,0000
Θ.	8995,0000	385,0000

ΣΥΝΤΕΤΑΓΜΕΝΕΣ ΣΕ ΕΓΣΑ '87

	X	Y
Α.	506218,4309	4566769,6470
Β.	506404,0451	4566736,5057
Γ.	506418,7092	4566660,9594
Δ.	506206,8096	4566705,0270
Ε.	506136,7391	4566460,1511
Ζ.	506106,2363	4566473,3781
Η.	506116,7669	4566510,1395
Θ.	506181,8074	4566675,0488

Αριθμ. 926 (3)

Εν μέρει ανάκληση της αριθμ. 1671/01-10-1998 (ΦΕΚ 910/Δ΄/13.11.1998) απόφασης Γ.Γ. ΠΙΝ, περί κήρυξης έκτασης ως αναδασωτέας, για έκταση εμβαδού 5451,18 τ.μ με στοιχεία 1, 2, 3, ...14, 15, 1 στη θέση «Τραγολογάκι» Τ.Κ Κερίου Δ. Ζακυνθίων Π.Ε. Ζακύνθου.

Ο ΓΕΝΙΚΟΣ ΓΡΑΜΜΑΤΕΑΣ
ΑΠΟΚΕΝΤΡΩΜΕΝΗΣ ΔΙΟΙΚΗΣΗΣ
ΠΕΛ/ΝΗΣΟΥ-ΔΥΤΙΚΗΣ ΕΛΛΑΔΑΣ ΚΑΙ ΙΟΝΙΟΥ

Έχοντας υπόψη:

1. Τις περί Διοικητικής Αποκέντρωσης διατάξεις του Ν. 3200/55 όπως τροποποιήθηκε και συμπληρώθηκε μεταγενέστερα με το Ν.Δ. 532/70.

2. Τις διατάξεις του άρθρου 44 του Ν. 998/1979 «περί προστασίας των δασών και των δασικών εν γένει εκτάσεων της χώρας όπως προστέθηκε η παρ. 4 με το άρθρο 36 παρ. 3 Ν. 3698/2008».

3. Τις διατάξεις του Ν. 3208/2003 «Προστασία των δασικών οικοσυστημάτων, κατάρτιση δασολογίου, ρύθμιση εμπραγμάτων δικαιωμάτων επί δασών και δασικών εν γένει εκτάσεων και άλλες διατάξεις».

4. Τις αριθμ. α) 160417/1180/8-7-1980 και β) 182447/3049/24-9-1980 διαταγές του Υπουργείου Γεωργίας.

5. Την αριθμ. 87234/7539/3-9-1997 εγκύκλιο διαταγή του Υπουργού Γεωργίας.

6. Την αριθμ. 107143/1057/18-9-2003 διαταγή Υφυπουργού Γεωργίας.

7. Τις διατάξεις του Άρθρου 36 του Ν. 3698/2008.

8. Τις διατάξεις του Νόμου 3852/2010 (ΦΕΚ 87/Α΄/7.6.2010) «Νέα Αρχιτεκτονική της Αυτοδιοίκησης και της Αποκεντρωμένης Διοίκησης-Πρόγραμμα Καλλικράτης».

9. Τις διατάξεις του Π.Δ 139/2010 (ΦΕΚ 232/Α΄/27.12.2010) «Οργανισμός της Αποκεντρωμένης Διοίκησης Πελοποννήσου - Δυτικής Ελλάδας και Ιονίου».

10. Την αριθμ. 1671/01-10-1998 (ΦΕΚ 910/Δ΄/13.11.1998) Απόφασης Γ.Γ. ΠΙΝ, περί κήρυξης έκτασης ως αναδασωτέας.

11. Την αρ. 4/2014 απόφαση της Πρωτοβάθμιας Επιτροπής Επίλυσης Δασικών Αμφισβητήσεων, Νομού Ζακύνθου (Άρθρο 10 παρ. 3 του Ν. 998/79), η οποία αποφάσισε ομόφωνα ότι η έκταση εμβαδού 5451,18 τ.μ με στοιχεία 1, 2, 3, ...14, 15, 1 στη θέση «Τραγολογάκι» Τ.Κ Κερίου Δ. Ζακυνθίων Π.Ε. Ζακύνθου ουδέποτε έφερε δασική βλάστηση, δεν είχε εξαιρεθεί και κατά πλάνη περί τα πραγματικά περιστατικά συμπεριλήφθη στην έκταση των 1115,00 στρεμμάτων, η οποία κηρύχθηκε αναδασωτέα με την αριθμ. 1671/01-10-1998 (ΦΕΚ 910/Δ΄/13.11.1998) απόφασης Γ.Γ. ΠΙΝ.

12. Την αριθμ. 925/06.05.2014 εισήγηση της Διεύθυνσης Δασών Ν. Ζακύνθου, προς τον Γενικό Γραμματέα Αποκεντρωμένης Διοίκησης Πελ/νήσου - Δυτικής Ελλάδας και Ιονίου με την οποία προτείνεται η εν μέρει ανάκληση της αριθ. 1671/01-10-1998 (ΦΕΚ 910/Δ΄/13.11.1998) απόφασης Γ.Γ. ΠΙΝ για έκταση εμβαδού 5451,18 τ.μ με στοιχεία 1, 2, 3, ...14, 15, 1 στη θέση «Τραγολογάκι» Τ.Κ Κερίου, αποφασίζουμε:

Ανακαλούμε εν μέρει την αριθμ. 1671/01-10-1998 (ΦΕΚ 910/Δ΄/13.11.1998) απόφασης Γ.Γ. ΠΙΝ για έκταση εμβαδού 5451,18 τ.μ με στοιχεία 1, 1, 2, 3, ...14, 15, 1 στη θέση «Τραγολογάκι» Τ.Κ Κερίου Δ. Ζακυνθίων Π.Ε. Ζακύνθου η οποία δεν είχε εξαιρεθεί και κατά πλάνη περί τα πραγματικά περιστατικά συμπεριλήφθη στην έκταση η οποία κηρύχθηκε αναδασωτέα με την πιο πάνω απόφαση.

Η ανωτέρω έκταση εμφανίζεται στο απόσπασμα φύλλου χάρτη Γ.Υ.Σ με αριθμ. 6185/2 κλίμακας 1:5000 το οποίο αποτελεί αναπόσπαστο μέρος της απόφασης αυτής και ορίζεται ως εξής:

Βόρεια: Δασική έκταση.

Νότια: Δρόμος και Δασική έκταση.

Ανατολικά: Μη Δασική έκταση.

Δυτικά: Μη Δασική έκταση.

Κατά τα λοιπά ισχύουν η αριθμ. 1671/01-10-1998 (ΦΕΚ 910/Δ΄/13.11.1998) απόφασης Γ.Γ. ΠΙΝ.

Η απόφαση αυτή να δημοσιευθεί στην Εφημερίδα της Κυβερνήσεως.

Ζάκυνθος, 6 Μαΐου 2014


Ο Γενικός Γραμματέας
Αποκεντρωνμένης Διοίκησης
ΓΕΩΡΓΙΟΣ ΔΙΔΑΣΚΑΛΟΥ



ΕΛΛΗΝΙΚΗ ΔΗΜΟΚΡΑΤΙΑ
ΑΠΟΚΕΝΤΡΩΜΕΝΗ ΔΙΟΙΚΗΣΗ
ΠΕΛ/ΝΗΣΟΥ - ΔΥΤΙΚΗΣ ΕΛΛΑΔΑΣ & ΙΟΝΙΟΥ
ΓΕΝΙΚΗ Δ/ΝΣΗ ΔΑΣΩΝ & ΑΓΡ/ΚΩΝ ΥΠΟΘΕΣΕΩΝ
Δ/ΝΣΗ ΔΑΣΩΝ ΖΑΚΥΝΘΟΥ

ΕΘΝΙΚΟ ΤΥΠΟΓΡΑΦΕΙΟ
Για τεχνικούς λόγους στο σχεδιάγραμμα, έγινε σμίκρυνση, κατά ποσοστό 85%

Ανήκει στην Αρ.Πρ.: 926/06-05-2014
Απόφαση Γενικού Γραμματέα Αποκεντρωμένης Διοίκησης Πελ/νήσου - Δυτικής Ελλάδας & Ιονίου
Απόσπασμα πινακίδας ΓΥΣ: 6185/2
Δασική Θέση : «Τραγολάκι»
Τ.Κ.: Κερίου
ΚΛΙΜΑΚΑ: 1: 500

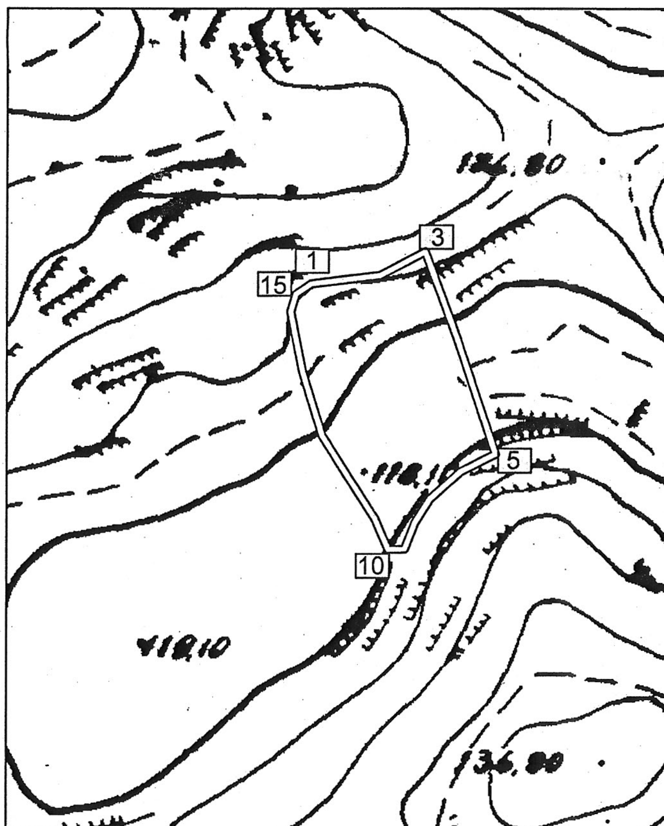

Συν/νες ΕΓΣΑ'87

	X	Y
1	218907.4	4174867.5
2	218934.4	4174870.7
3	218951.9	4174880
4	218964.4	4174846.2
5	218979.6	4174800.9
6	218965.8	4174794.1
7	218953.8	4174783.5
8	218947.9	4174774.1
9	218944	4174763.9
10	218937.7	4174763.8
11	218932.5	4174775.8
12	218911.7	4174807.9
13	218904.1	4174832.8
14	218899.4	4174856.5
15	218901.5	4174863.4

ΥΠΟΜΝΗΜΑ

Μερική ανάκληση της αρίθμ. **1671/01-10-1998** (ΦΕΚ 910/Δ'/13-11-1998) Απόφασης Γ.Γ. ΠΙΝ Ζακύνθου που αφορά κήρυξη έκτασης ως αναδασωτέας, για έκταση που βρίσκεται στην **Θέση** «Τραγολάκι» **Τ.Κ. Κερίου** Ζακύνθου με στοιχεία **1,2,3,...,14,15,1 και εμβαδού 5451,18 τμ**

Πάτρα, 06-05-2014

Ο ΓΕΝΙΚΟΣ ΓΡΑΜΜΑΤΕΑΣ
ΑΠΟΚΕΝΤΡΩΜΕΝΗΣ ΔΙΟΙΚΗΣΗΣ
ΠΕΛ/ΝΗΣΟΥ - ΔΥΤΙΚΗΣ ΕΛΛΑΔΑΣ & ΙΟΝΙΟΥ



ΓΕΩΡΓΙΟΣ ΔΙΔΑΣΚΑΛΟΥ



Ζάκυνθος, 06-05-2014
Ο Δ/ντής Δασών

Διονύσιος Θωμόπουλος
Δασολόγος με Β΄ βαθμό

ΑΚΡΙΒΕΣ ΦΩΤΟΑΝΤΙΓΡΑΦΟ
10-07-2014
Ο Υπάλληλος

Παναγιώτης Ε. Ζουπάνος
Δασοπόνος

Ζάκυνθος, 06-05-2014
Ο Συντάκτης

Ευλαγίτσα Κεφαλληνού
Δασολόγος

ΕΘΝΙΚΟ ΤΥΠΟΓΡΑΦΕΙΟ

ΕΦΗΜΕΡΙΣ ΤΗΣ ΚΥΒΕΡΝΗΣΕΩΣ

ΤΙΜΗ ΠΩΛΗΣΗΣ ΦΥΛΛΩΝ ΤΗΣ ΕΦΗΜΕΡΙΔΑΣ ΤΗΣ ΚΥΒΕΡΝΗΣΕΩΣ

Σε έντυπη μορφή:

- Για τα Φ.Ε.Κ. από 1 έως 16 σελίδες σε 1 € προσαυξανόμενη κατά 0,20 € για κάθε επιπλέον οκτασέλιδο ή μέρος αυτού.
- Για τα φωτοαντίγραφα Φ.Ε.Κ. σε 0,15 € ανά σελίδα.

Σε μορφή DVD/CD:

Τεύχος	Ετήσια έκδοση	Τριμηνιαία έκδοση	Μηνιαία έκδοση
Α΄	150 €	40 €	15 €
Β΄	300 €	80 €	30 €
Γ΄	50 €	-	-
Υ.Ο.Δ.Δ.	50 €	-	-
Δ΄	110 €	30 €	-

Τεύχος	Ετήσια έκδοση	Τριμηνιαία έκδοση	Μηνιαία έκδοση
Α.Α.Π.	110 €	30 €	-
Ε.Β.Ι.	100 €	-	-
Α.Ε.Δ.	5 €	-	-
Δ.Δ.Σ.	200 €	-	20 €
Α.Ε.-Ε.Π.Ε.	-	-	100 €

- Η τιμή πώλησης μεμονωμένων Φ.Ε.Κ. σε μορφή cd-rom από εκείνα που διατίθενται σε ψηφιακή μορφή και μέχρι 100 σελίδες, σε 5 € προσαυξανόμενη κατά 1 € ανά 50 σελίδες.

ΕΤΗΣΙΕΣ ΣΥΝΔΡΟΜΕΣ Φ.Ε.Κ.

Τεύχος	Έντυπη μορφή
Α΄	225 €
Β΄	320 €
Γ΄	65 €
Υ.Ο.Δ.Δ.	65 €

Τεύχος	Έντυπη μορφή
Δ΄	160 €
Α.Α.Π.	160 €
Ε.Β.Ι.	65 €
Α.Ε.Δ.	10 €

Τεύχος	Έντυπη μορφή
Α.Ε.-Ε.Π.Ε.	2.250 €
Δ.Δ.Σ.	225 €
Α.Σ.Ε.Π.	70 €
Ο.Π.Κ.	-

- Το τεύχος Α.Σ.Ε.Π. (έντυπη μορφή) θα αποστέλλεται σε συνδρομητές ταχυδρομικά, με την επιβάρυνση των 70 €, ποσό το οποίο αφορά τα ταχυδρομικά έξοδα.

- Η καταβολή γίνεται σε όλες τις Δημόσιες Οικονομικές Υπηρεσίες (Δ.Ο.Υ.). Το πρωτότυπο διπλότυπο (έγγραφο αριθμ. πρωτ. 9067/28.2.2005 2η Υπηρεσία Επιτρόπου Ελεγκτικού Συνεδρίου) με φροντίδα των ενδιαφερομένων, πρέπει να αποστέλλεται ή να κατατίθεται στο Εθνικό Τυπογραφείο (Καποδιστρίου 34, Τ.Κ. 104 32 Αθήνα).
- Σημειώνεται ότι φωτοαντίγραφα διπλοτύπων, ταχυδρομικές Επιταγές για την εξόφληση της συνδρομής, δεν γίνονται δεκτά και θα επιστρέφονται.
- Οι οργανισμοί τοπικής αυτοδιοίκησης, τα νομικά πρόσωπα δημοσίου δικαίου, τα μέλη της Ένωσης Ιδιοκτητών Ημερησίου Τύπου Αθηνών και Επαρχίας, οι τηλεοπτικοί και ραδιοφωνικοί σταθμοί, η Ε.Σ.Η.Ε.Α, τα τριτοβάθμια συνδικαλιστικά όργανα και οι τριτοβάθμιες επαγγελματικές ενώσεις δικαιούνται έκπτωσης πενήντα τοις εκατό (50%) επί της ετήσιας συνδρομής.
- Το ποσό υπέρ ΤΑ.Π.Ε.Τ. (5% επί του ποσού συνδρομής), καταβάλλεται ολόκληρο (Κ.Α.Ε. 3512) και υπολογίζεται πριν την έκπτωση.
- Στην Ταχυδρομική συνδρομή του τεύχους Α.Σ.Ε.Π. δεν γίνεται έκπτωση.

Πληροφορίες για δημοσιεύματα που καταχωρίζονται στα Φ.Ε.Κ. στο τηλ.: 210 5279000.
Φωτοαντίγραφα παλαιών Φ.Ε.Κ.: τηλ.: 210 8220885.

Τα φύλλα όλων των τευχών της Εφημερίδας της Κυβερνήσεως διατίθενται δωρεάν σε ηλεκτρονική μορφή από την ιστοσελίδα του Εθνικού Τυπογραφείου (www.et.gr)

Ηλεκτρονική Διεύθυνση: http://www.et.gr - e-mail: webmaster.et@et.gr

ΟΙ ΥΠΗΡΕΣΙΕΣ ΕΞΥΠΗΡΕΤΗΣΗΣ ΠΟΛΙΤΩΝ ΛΕΙΤΟΥΡΓΟΥΝ ΚΑΘΗΜΕΡΙΝΑ ΑΠΟ 08:00 ΜΕΧΡΙ 13:30



ΑΠΟ ΤΟ ΕΘΝΙΚΟ ΤΥΠΟΓΡΑΦΕΙΟ
ΚΑΠΟΔΙΣΤΡΙΟΥ 34 * ΑΘΗΝΑ 104 32 * ΤΗΛ. 210 52 79 000 * FAX 210 52 21 004